


# Pflanzschema - Gebüsch

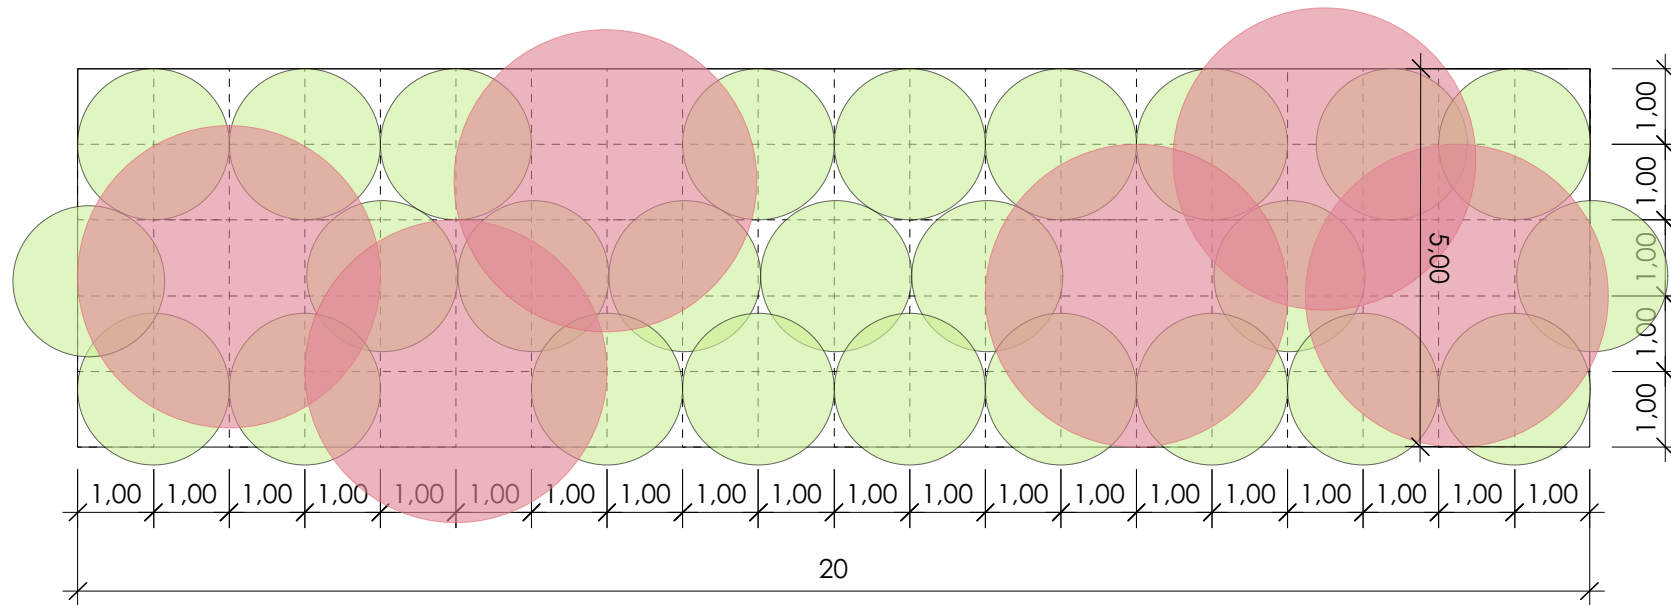

Gehölze - Heister / Großsträucher Höhe 5-10 m : 6 Stück pro 100 m<sup>2</sup>

Gehölze Sträucher Höhe bis 5 m : 26 - 30 Stück pro 100 m<sup>2</sup>

## LUTHERSTADT EISLEBEN

### Pflanzschema Gebüsch BEBAUUNGSPLAN NR. 20 "INDUSTRIEGEBIET AN DER A 38/ B 180"

Planverfasser:  
liela stadt-und landschaftsplanung  
Dipl.-Ing. Katrin Schube  
Klosterbergstraße 19  
39104 Magdeburg

Maßstab  
1 : 1 00

Entwurf  
Sept. 2015

BLATT **03**